


Актуализация схемы теплоснабжения утверждена постановлением администрации
Каратабанского поселения № 15а от 13.04.2018г.

Схема теплоснабжения

Каратабанского сельского поселения Еткульского
муниципального района Челябинской области
на 2013 - 2027 годы.

Актуализация на 2017-2018

ГОДЫ

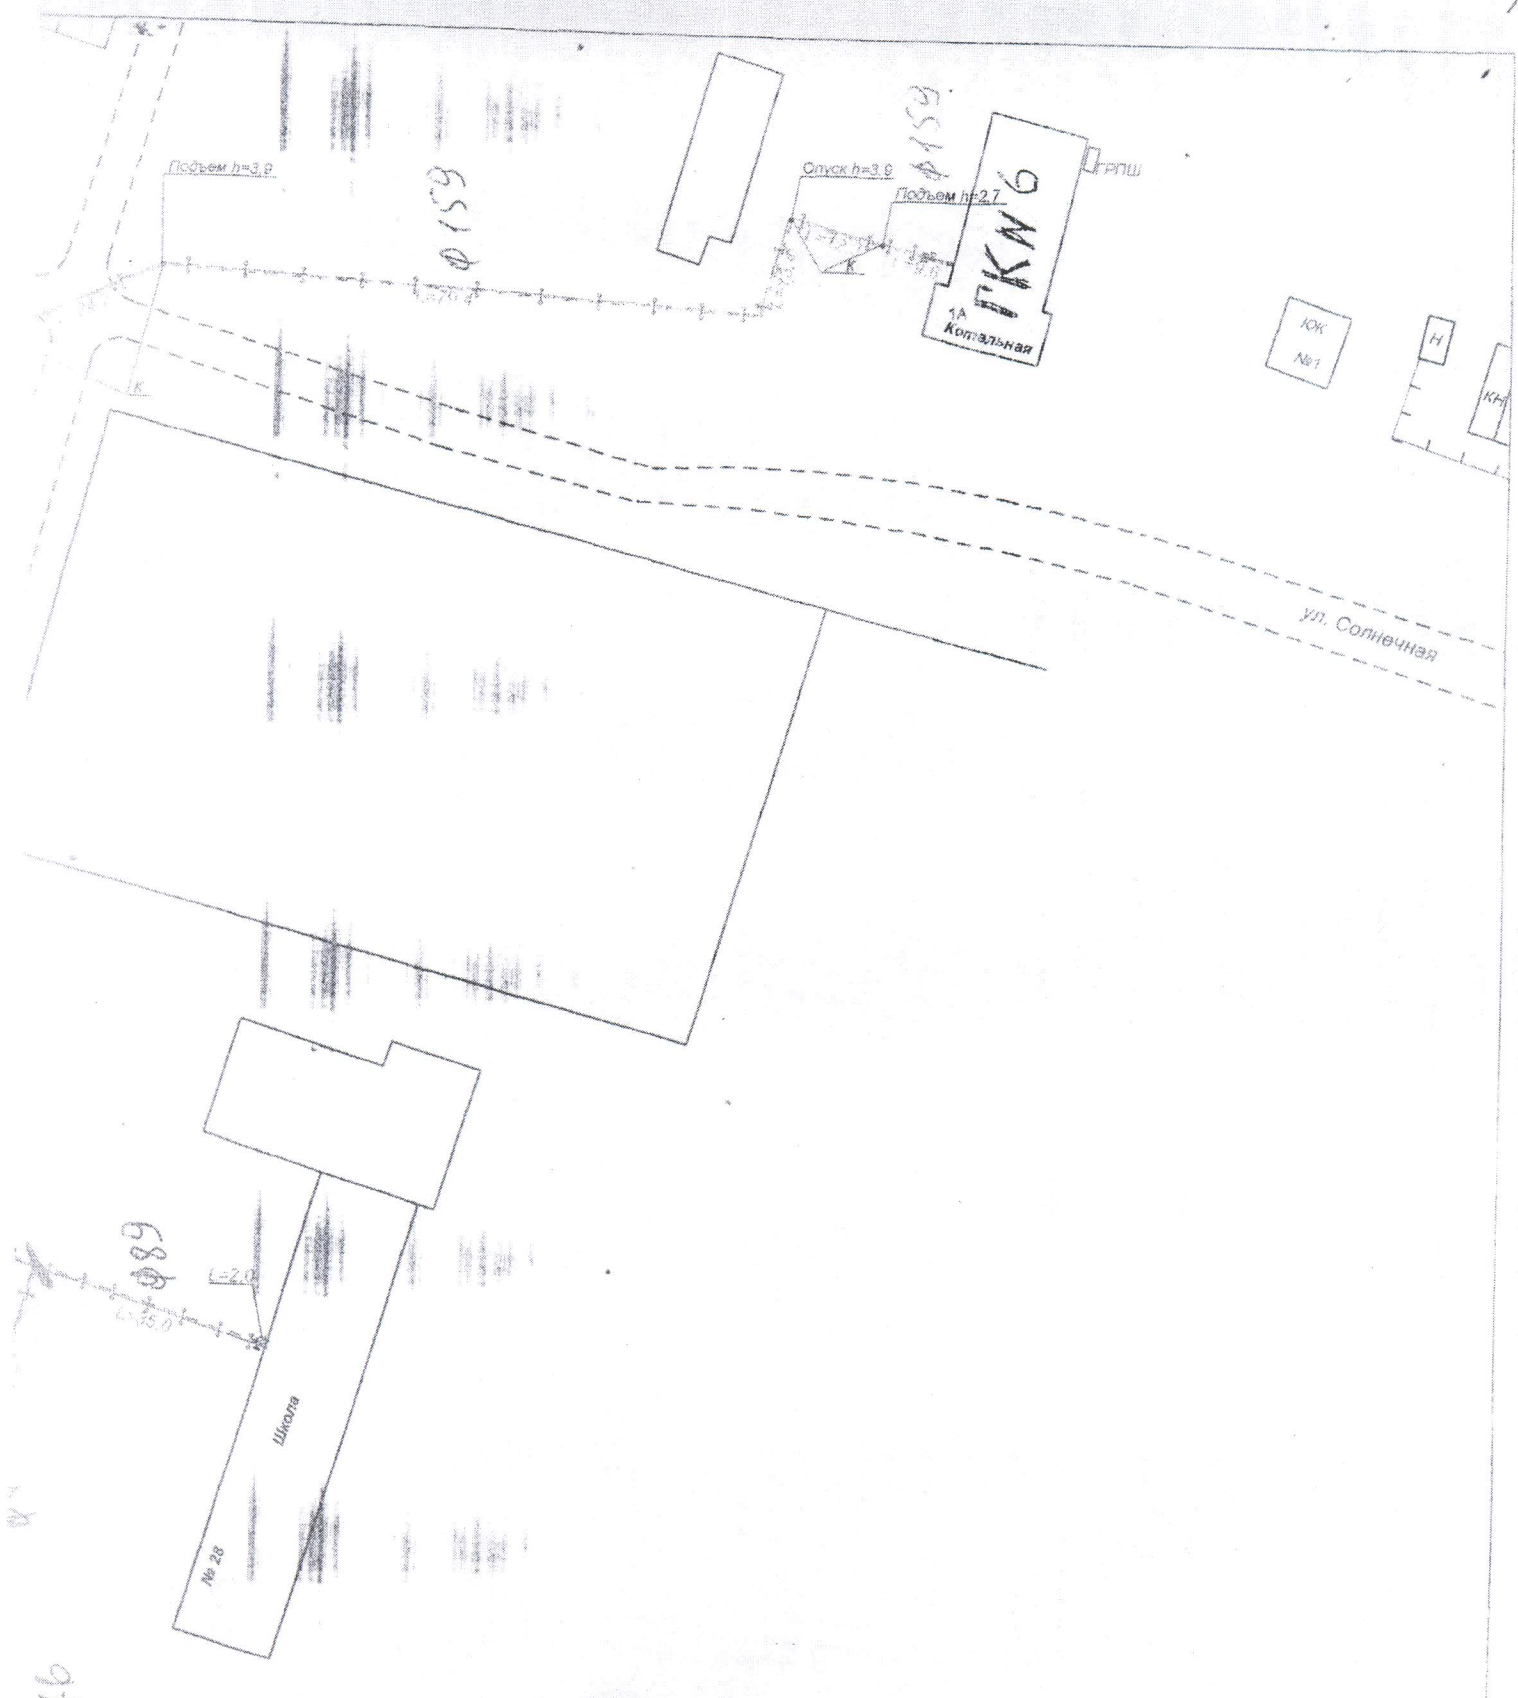

Еткульский филиал ОГУП "Обл. ЦТИ" по Челябинской области			РФ
Лист № 1	Тепловые сети. с.Каратабан		Масштаб 1:1000
Дата	Исполнитель	Ф.И.О.	Подпись
29.04.11.	Исполнила	Зюзина М.В.	
	Проверила	Знайко И.А.	
	Начальник	Станчевский А.В.	